


Rappresentazione Stato autorizzato



Rappresentazione Stato di fatto

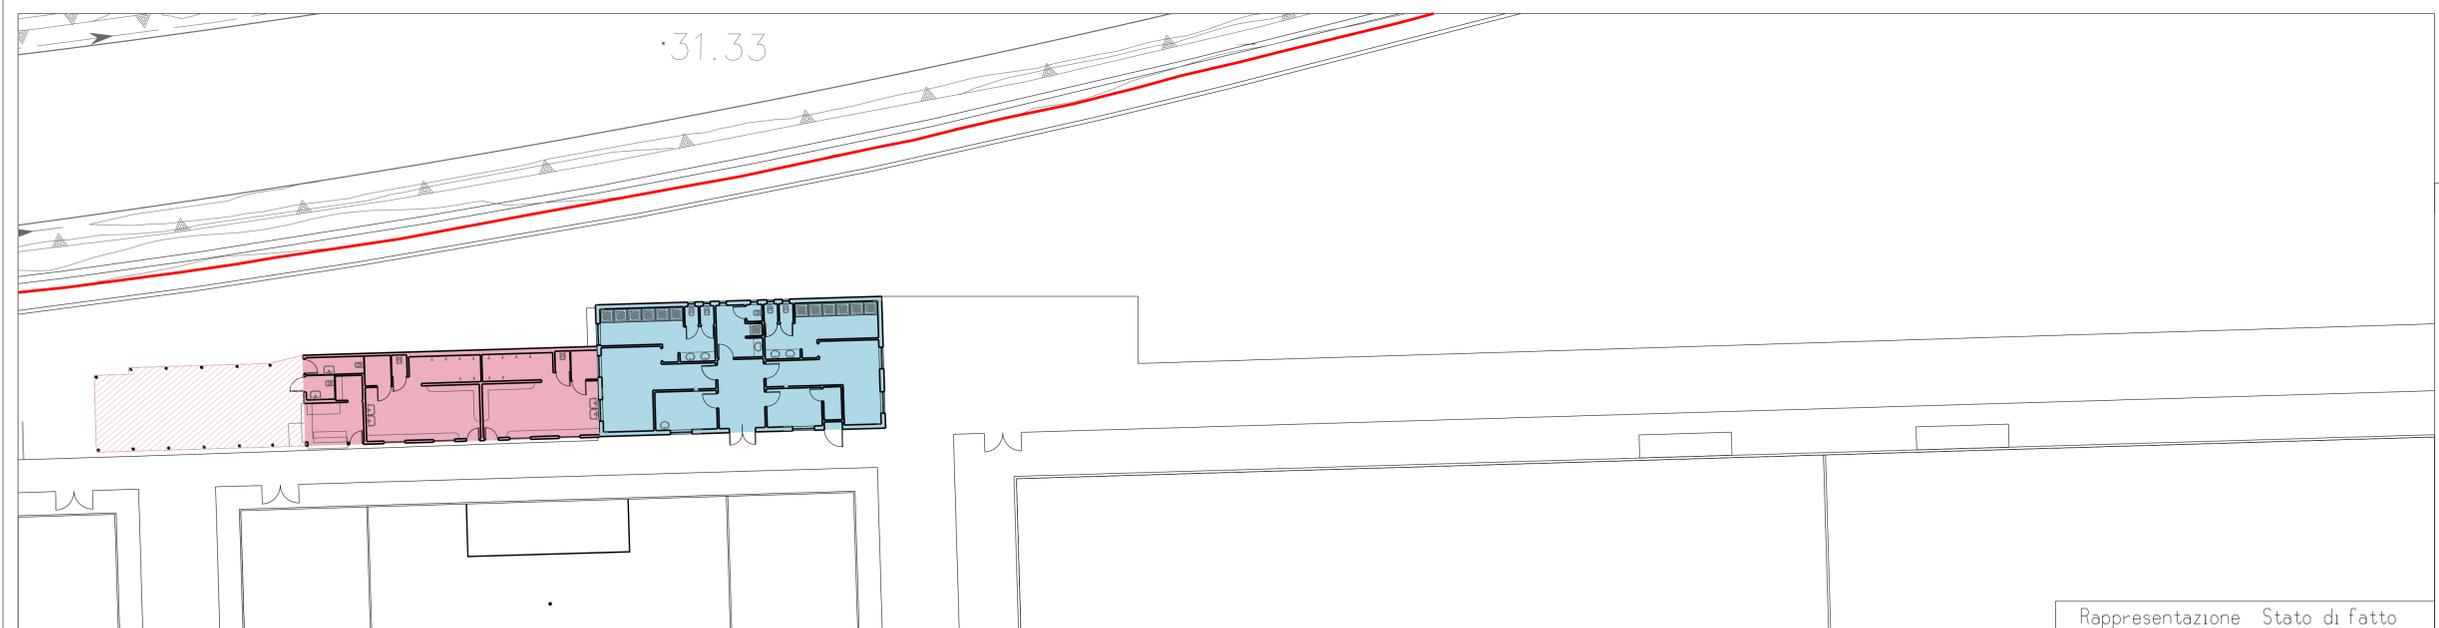

Comparazione Stato di fatto - Stato autorizzato

- LEGENDA**
- VOLUMI AUTORIZZATI CON VARIANTE 6 ALLA C.E. 1367/2000
 - VOLUMI AUTORIZZATI CON VARIANTE 5 ALLA C.E. 1367/2000 E MODIFICATI CON VARIANTE 6 ALLA C.E. 1367/2000
 - VOLUMI IN DIFFORMITA' DA VARIANTE 6 ALLA C.E. 1367/2000
 - TETTOIA APERTA IN DIFFORMITA' DA VARIANTE 6 ALLA C.E. 1367/2000



STUDIO D'INGEGNERIA

PROGETTAZIONE
DIREZIONE LAVORI
STUDI
CONSULENZE

Via Lambertini, 18 - 07026 Olbia (OT) ITALIA
Tel.: 07091 554071 - Fax: 07091 554071
e-mail: gdocche@geovillage.it

COMUNE DI OLBIA
PROVINCIA DI OLBIA-TEMPIO

TITOLO DEL PROGETTO
ACCERTAMENTO DI CONFORMITA'
Edificio adibito a spogliatoi e bar presso il Centro GEOVILLAGE - Area Calcio
(art. 16 L.R. 23 / 1985)

PROGETTAZIONE
Ing. M. Gavino Docche

COMMITTENTE
SVILUPPO OLBIA S.p.A.

ELABORATO
Rappresentazione Stato autorizzato - Stato di fatto
Pianta Piano Terra - Comparazione

3
TAVOLA
SCALA 1:200
DATA ottobre 2014

REV.	DATA	DESCRIZIONE	REDATTO	CONTROLLATO	APPROVATO
5					
4					
3					
2					
1					

CODICE COMMESSA	03.Confronto piani terra	FASE PROGETTUALE	URB	CATEGORIA	00
NOME FILE					REV.