






COMPARAZIONE PROSPETTI

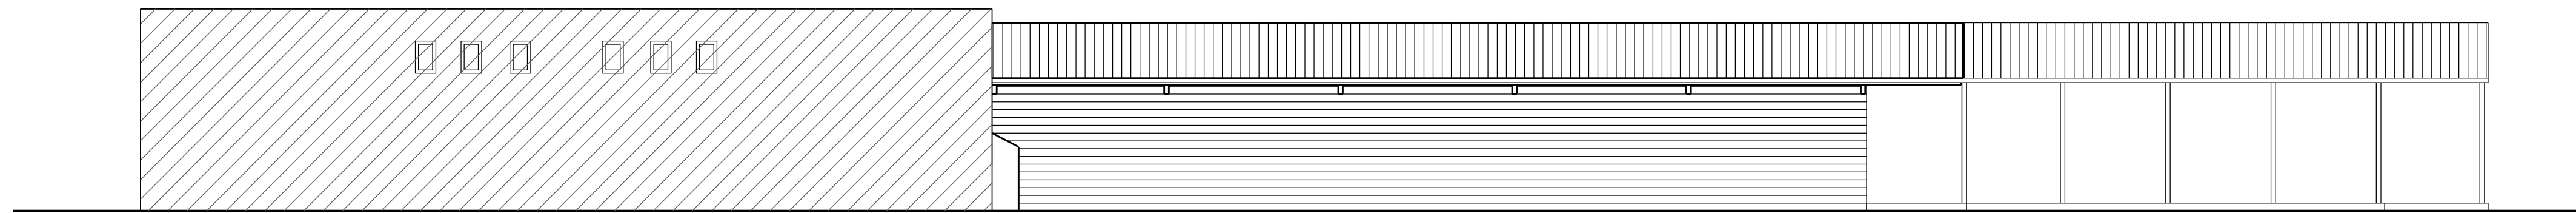


PROSPETTO NORD

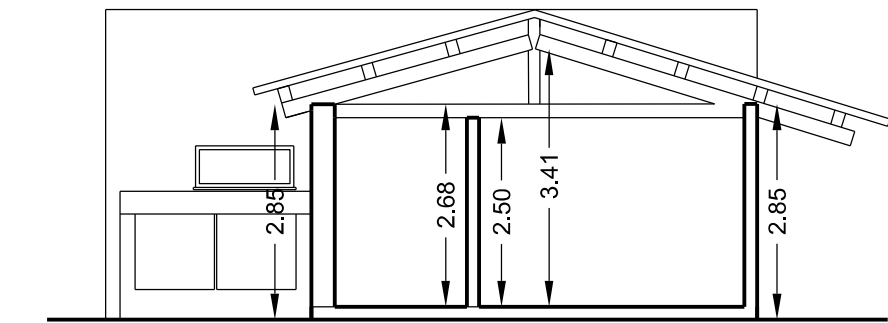


SEZIONE B-B'

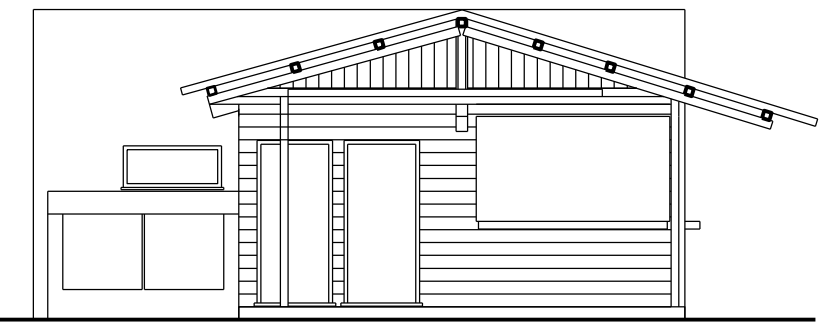


SEZIONE A-A'

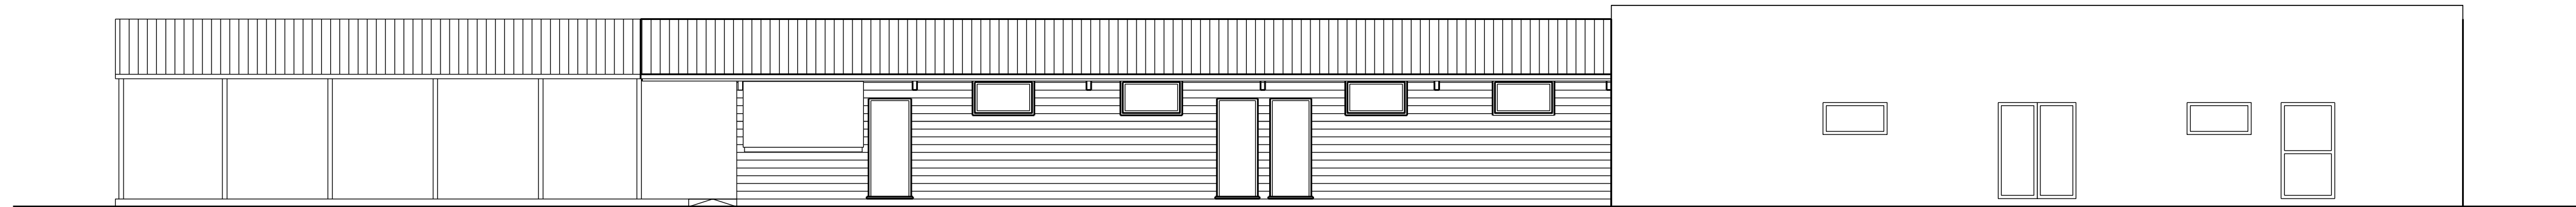

PROSPETTO SUD

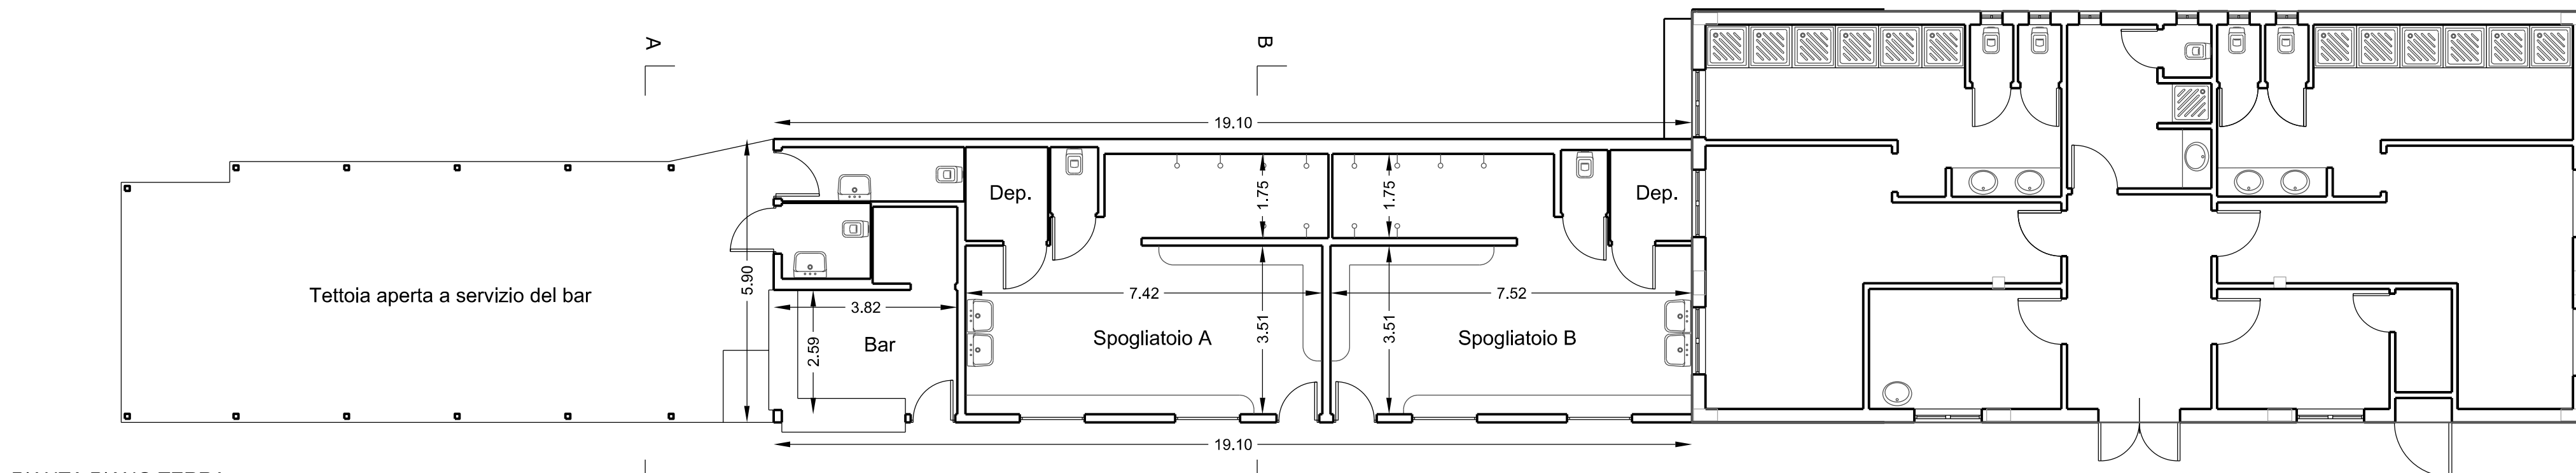

PIANTA PIANO TERRA

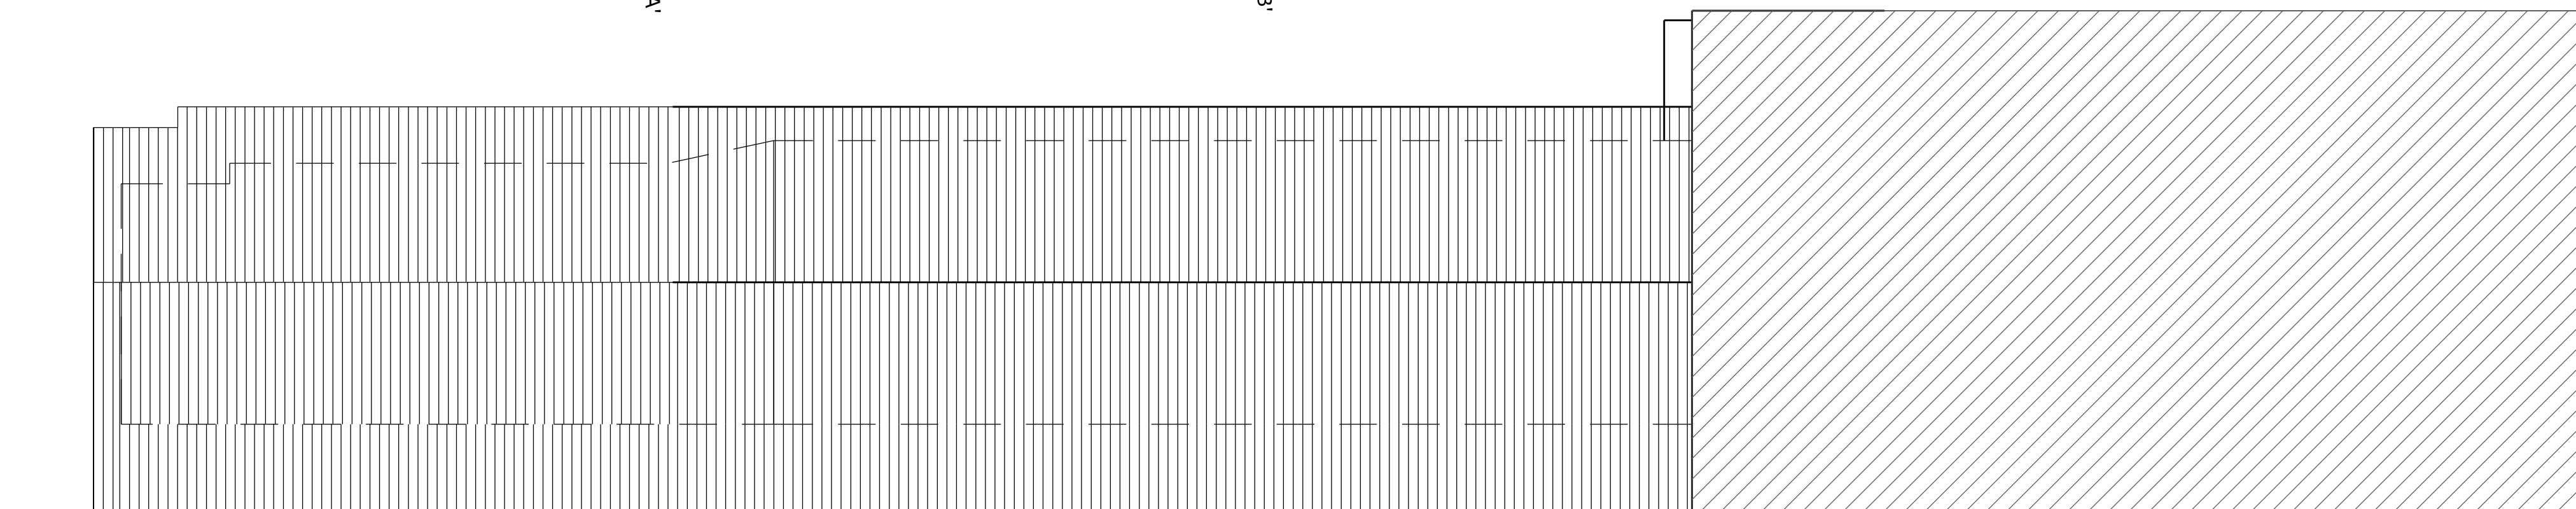

PIANTA PIANO TERRA


DIMOSTRAZIONE GRAFICO ANALITICA SUPERFICI E VOLUMI IN PROGETTO

Superficie Tettoia

②	m 11.31 x m 5.43	= mq	61.41
③	m 2.26 x m 5.00	= mq	11.30
④	m (2.18 x 0.47) x 0.5	= mq	0.51
Sommano		mq	73.22

Superficie Blocco spogliatoio

①	m 19.10 x m 5.90	= mq	112.69	
Volume Blocco spogliatoio		mq 112.69 x m 2.85	= mc	112.69

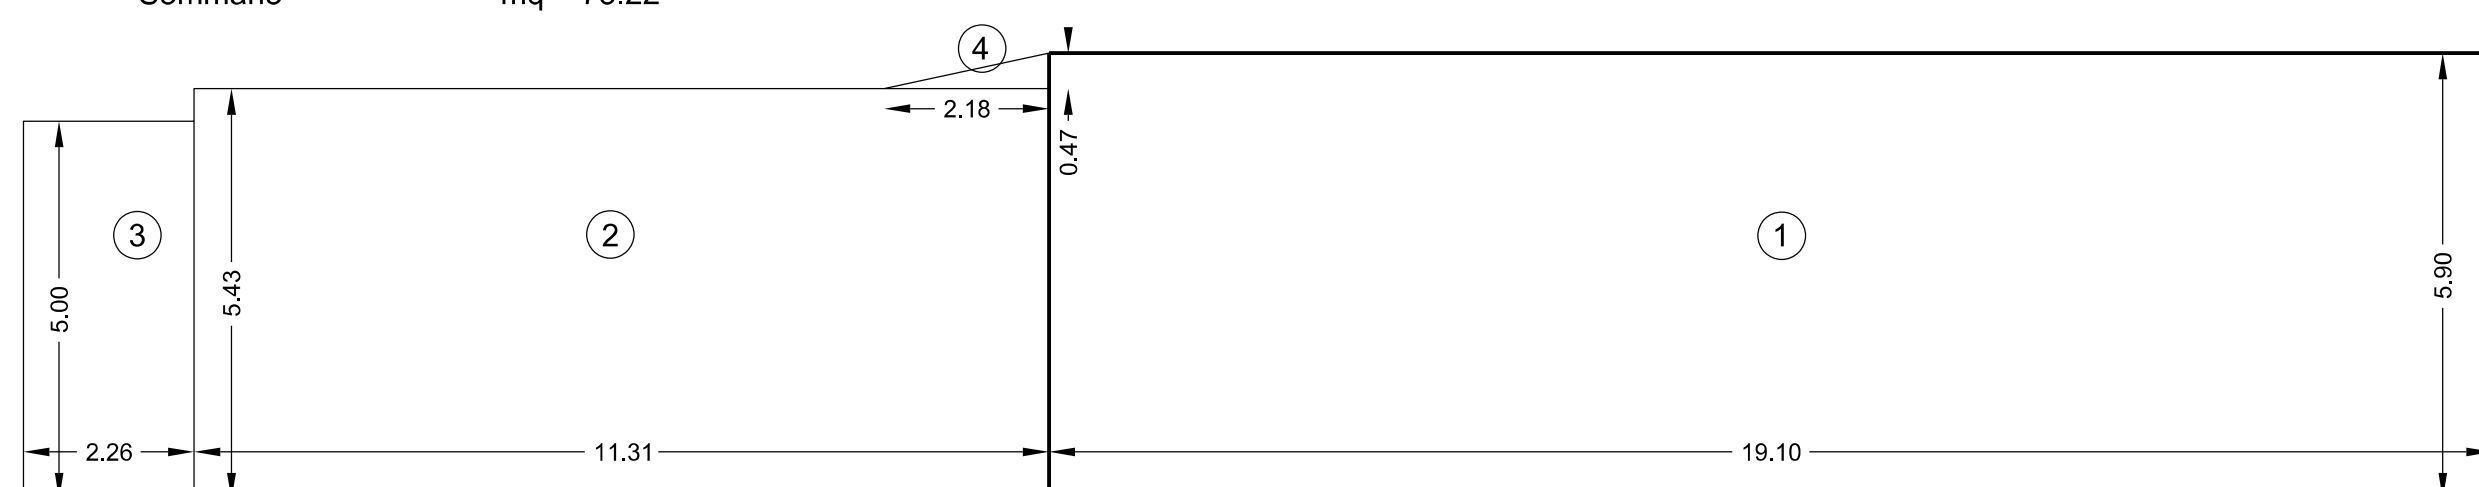


SUPERFICI UTILI

Blocco spogliatoio

Spogliatoio A	mq	35.00
Bagno spogliatoio A	mq	1.38
Deposito spogliatoio A	mq	3.35
Spogliatoio A	mq	35.25
Bagno spogliatoio A	mq	1.30
Deposito spogliatoio A	mq	3.25
Bar	mq	12.85
Bagno disabili	mq	2.92
Bagno	mq	4.30
Sommano	mq	99.60

LEGENDA

Volume autorizzato con Variante 5 e modificato con Varianti 6 e 7

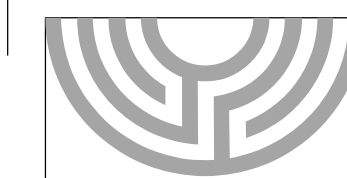

STUDIO D'INGEGNERIA

STUDIO D'INGEGNERIA
 PROGETTAZIONE
 DIREZIONE LAVORI
 STUDI
 CONSULENZE
 Via Lamberti, 10 - 07026 Olbia (OT) ITALIA
 Tel. (0789) 554071 - Fax (0789) 554071
 e-mail: gdocche@geovillage.it

COMUNE DI OLBIA
 PROVINCIA DI OLBIA-TEMPIO

TITOLO DEL PROGETTO

ACCERTAMENTO DI CONFORMITA'
 Edificio adibito a spogliatoi e bar presso il Centro GEOVILLAGE - Area Calcio
 (art. 16 L.R. 23 / 1985)

PROGETTAZIONE

Ing. M. Gavino Docche

COMMITTENTE

SVILUPPO OLBIA S.p.A.

ELABORATO

Piante, prospetti e sezione manufatti in difformita'

5

TAVOLA

SCALA 1:100

DATA ottobre 2014

5					
4					
3					
2					
1					
REV.	DATA	DESCRIZIONE	REDATTO	CONTROLLATO	APPROVATO
		05.Piante, prospetti e sezioni.dgn			URB 00
CODICE COMMESSA		NOME FILE		FASE PROGETTUALE	CATEGORIA