



Foto 1




Foto 2




Foto 3



Foto 4

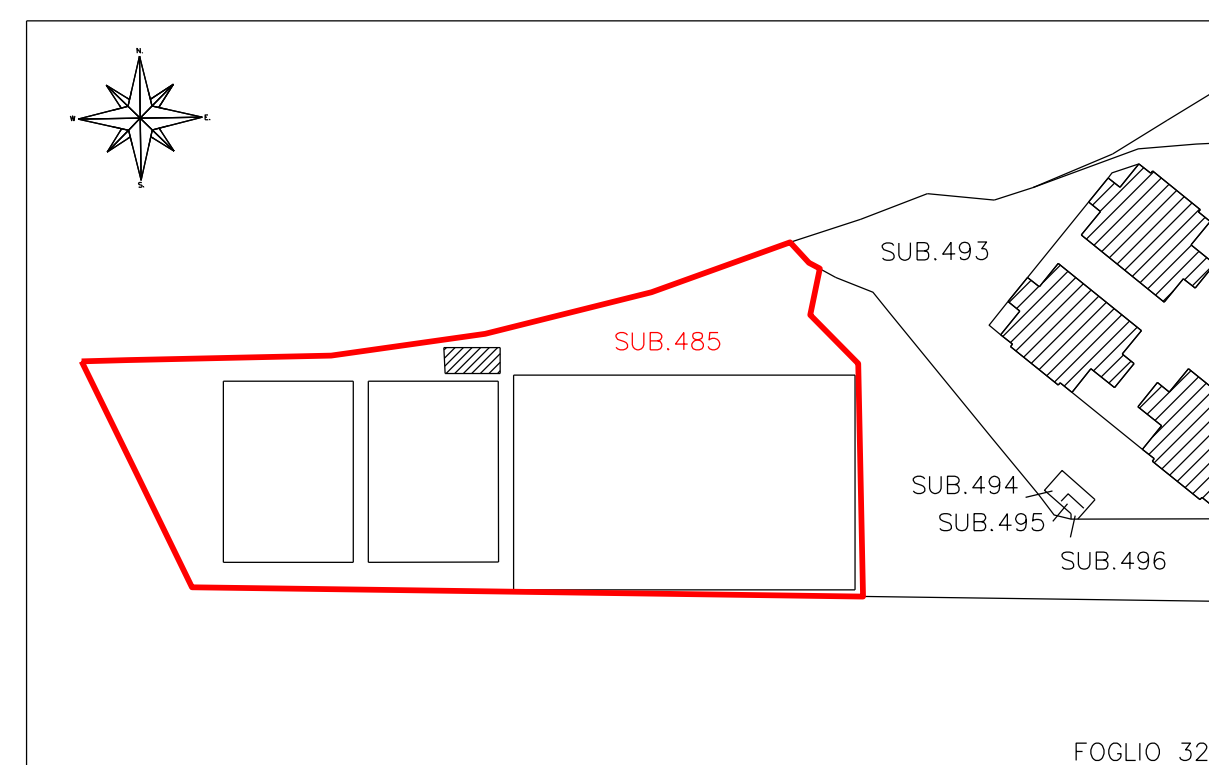

Stralcio planimetria catastale con individuazione SUB.496

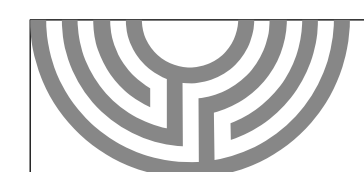

STUDIO D'INGEGNERIA

STUDIO D'INGEGNERIA
 PROGETTAZIONE
 DIREZIONE LAVORI
 STUDI
 CONSULENZE
 Via Lombardi, 10 - 07026 Olbia (OT) ITALIA
 Tel. (0789) 554071 - Fax (0789) 554071
 e-mail: gdocche@geovillage.it

COMUNE DI OLBIA
 PROVINCIA DI OLBIA-TEMPIO

TITOLO DEL PROGETTO
 ACCERTAMENTO DI CONFORMITA'
 Edificio adibito a spogliatoi e bar presso il Centro GEOVILLAGE - Area Calcio
 (art. 16 L.R. 23 / 1985)

PROGETTAZIONE
 Ing. M. Gavino Docche

COMMITTENTE
 SVILUPPO OLBIA S.p.A.

ELABORATO
 Inquadramento area calcio su foto aerea
 Confronto Stato autorizzato e Stato di fatto

2
 TAVOLA
 SCALA 1:500
 DATA ottobre 2014

5					
4					
3					
2					
1					
REV.	DATA	DESCRIZIONE	REDATTO	CONTROLLATO	APPROVATO

CODICE COMMESSA: 02_Inquadramento su foto aerea.dgn
 NOME FILE: URB
 FASE PROGETTUALE: 00
 CATEGORIA: URB
 REV.: 00

