


LEGGENDA

- Tracciato di progetto
- Alternativa progettuale 1
- Alternativa progettuale 2



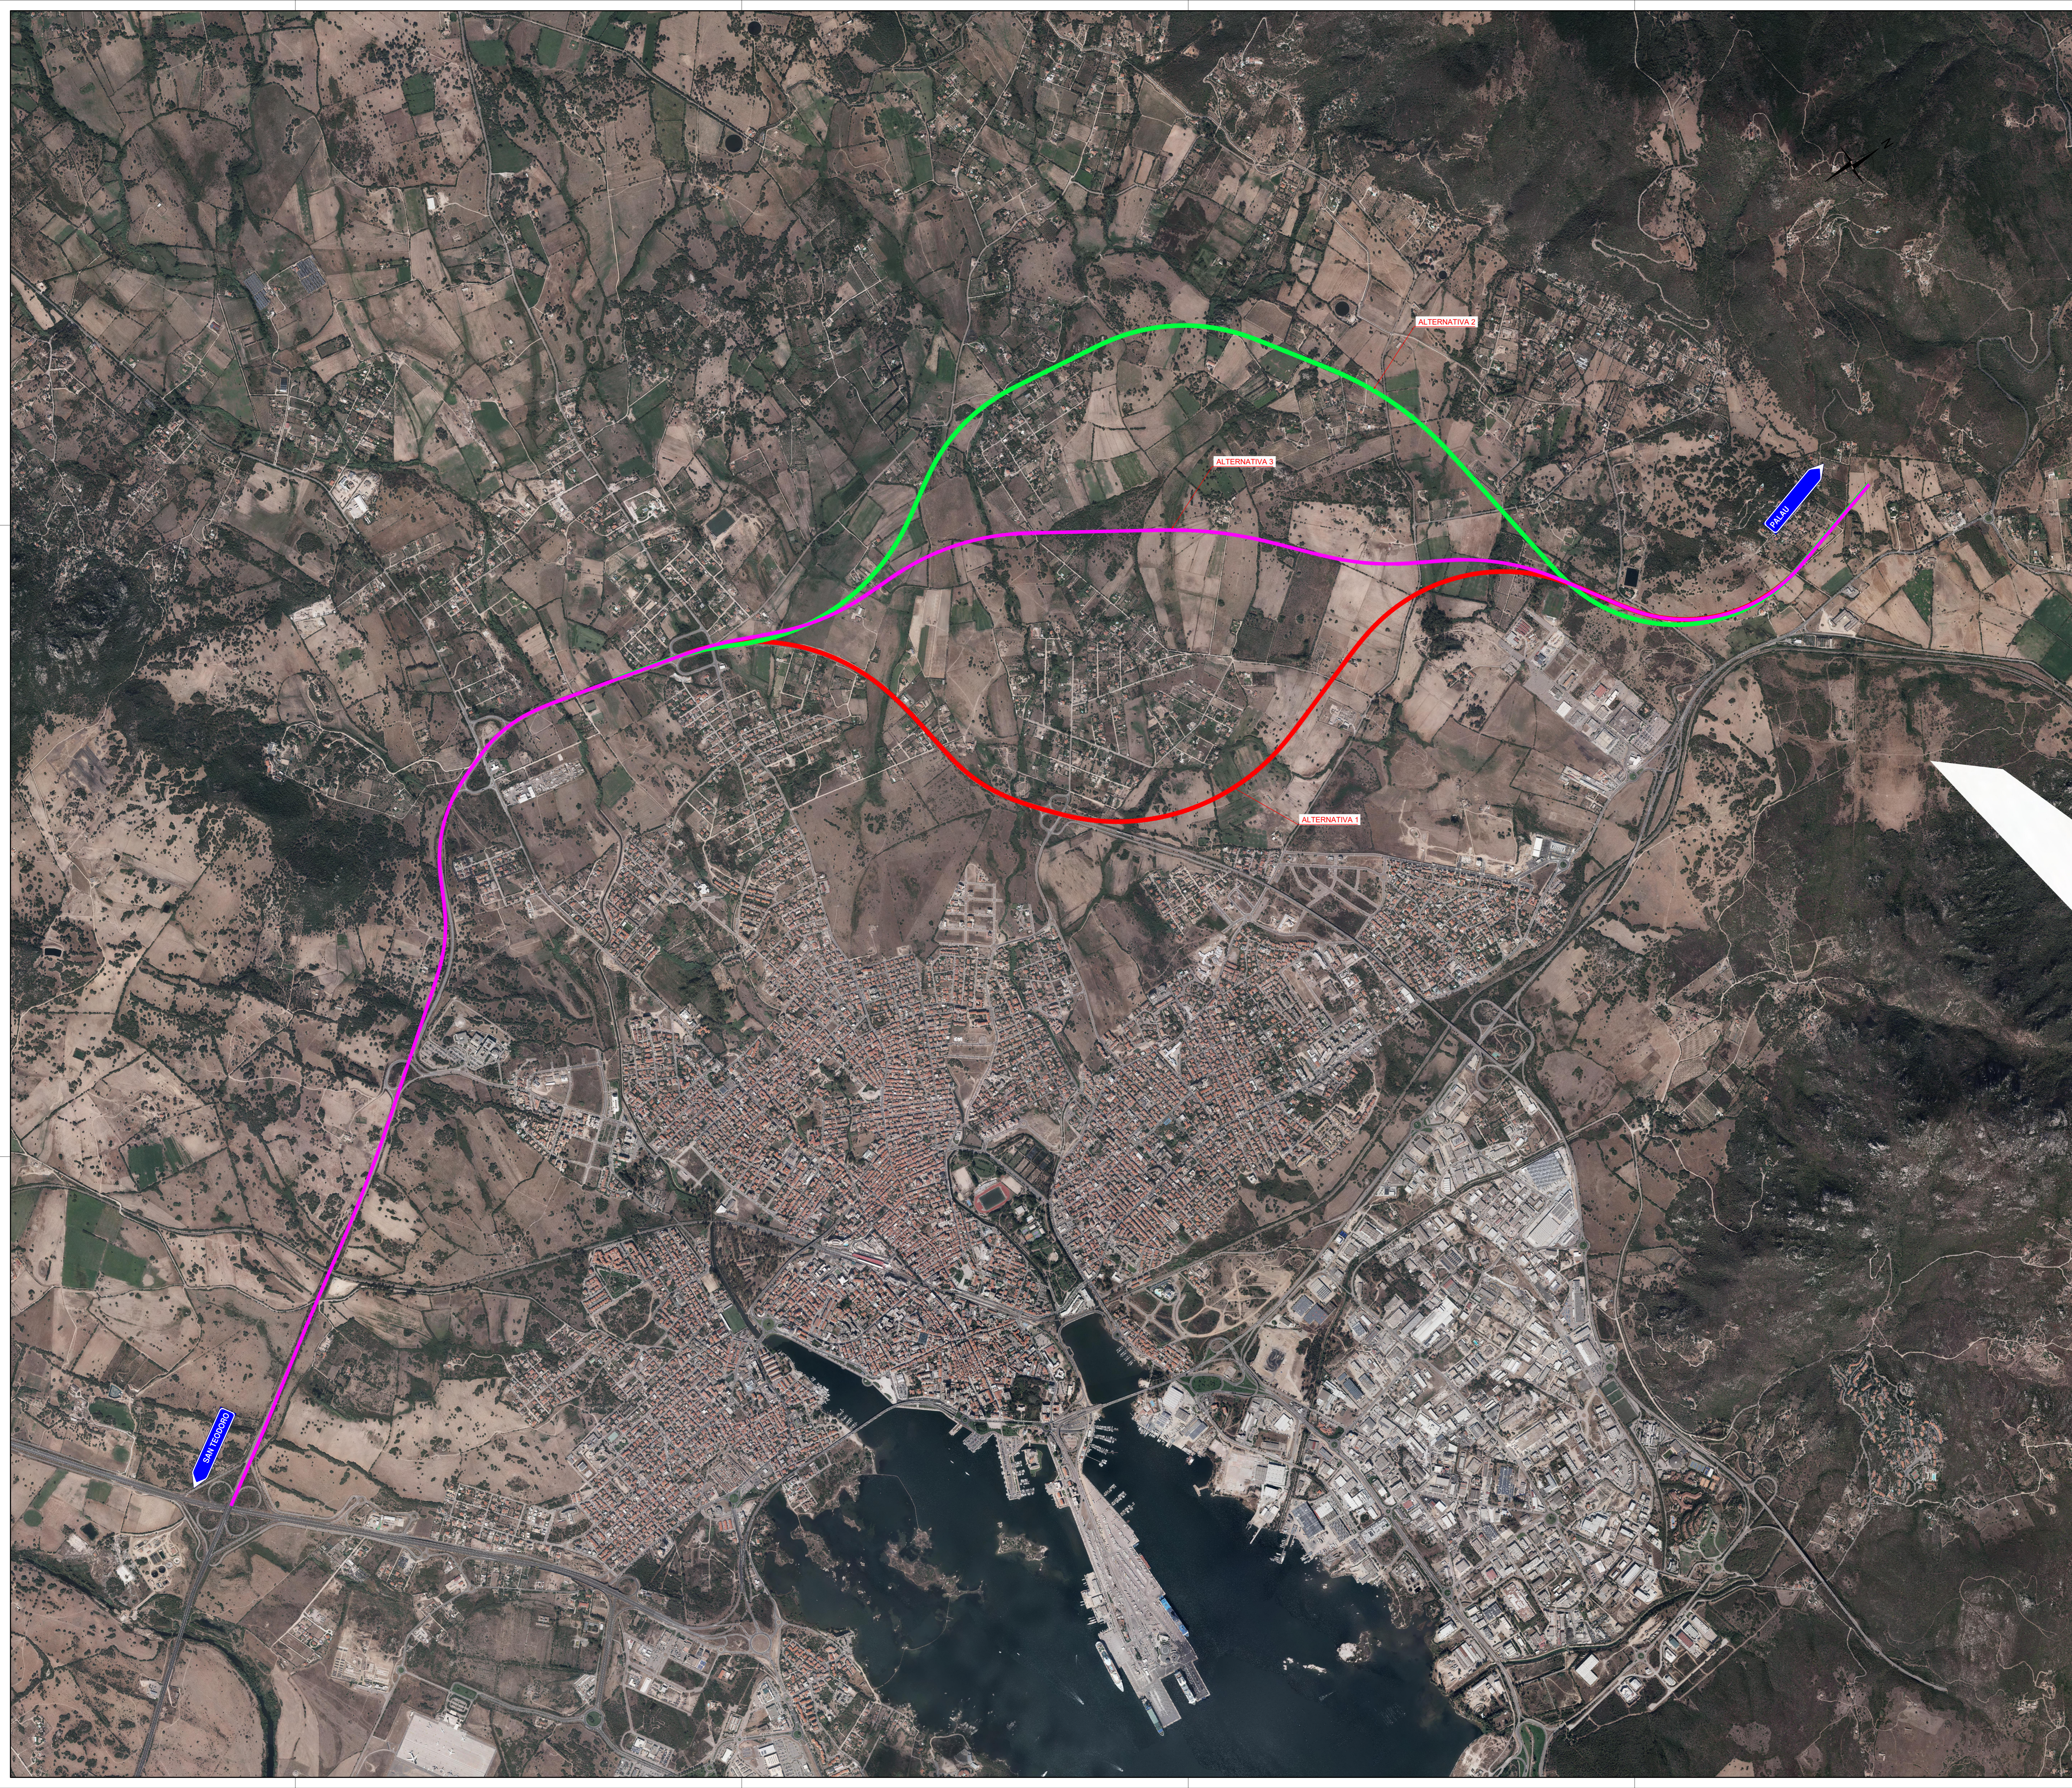

Redazione del Progetto di Fattibilità Tecnica ed Economica,  
del Progetto Definitivo e dello Studio di Impatto Ambientale dell'intervento  
di completamento della Circonvallazione di Olbia - tratto intermedio della  
Strada Statale 131 DCN, del tipo "B" di cui al D.M. 05.11.2001  
CIG 91252033BC

**PROGETTO DI FATTIBILITA' TECNICA ED ECONOMICA**

PROGETTAZIONE: CONSORZIO STABILE PROGETTI

<p><b>IL GEOLOGO</b> Dott. Geol. Salvatore Marino Ordine dei geologi della Regione Lazio n. 1069</p> <p><b>COORDINATORE PER LA SICUREZZA IN FASE DI PROGETTAZIONE</b> Ing. Marco Salvi Ordine Ingegneri Provincia di Roma n. A30808</p> <p><b>VISTO: IL RESPONSABILE DEL PROCEDIMENTO</b> Ing. Antonio F. Catigi</p>	<p><b>I PROGETTISTI SPECIALISTICI</b> Ing. Emiliano F. ... Ordine Ingegneri Provincia di Roma n. ...</p> <p>Ing. Moreno P. ... Ordine Ingegneri Provincia di Perugia n. A2657</p> <p>Ing. Mario B. ... Ordine Ingegneri Provincia di Rovigo n. 495</p>	<p><b>PROGETTAZIONE</b> <b>CSP</b> CONSORZIO STABILE PROGETTI <b>GPI INGEGNERIA</b> GESTIONE PROGETTI INGEGNERIA srl cooprogetti</p> <p><b>IL PROGETTISTA E RESPONSABILE DELL'INTEGRAZIONE DELLE PRESTAZIONI SPECIALISTICHE (DPR 207/20 ART. 15 COMMA 1)</b> Dott. Ing. GIORGIO GUIDUCCI Ordine Ingegneri Provincia di Roma n. 34035</p>
--	--	--

**PROGETTO STRADALE**  
Analisi delle alternative  
Corografia con l'indicazione di tutte le alternative di tracciato considerate

CODICE UNICO PROGETTO	NOME FILE	REVISIONE	SCALA
D771B17000120007	TOEGDGC001A	A	1:10000
D			
C			
B			
A	Emisione	Luglio '23	M. Moscio E. Moscatelli G. Guiducci
REV.	DESCRIZIONE	DATA	REDATTO VERIFICATO APPROVATO